


N п.п	Наименование	Примеч.
5.1	Многоэтажный многоквартирный жилой дом со встроенными предприятиями обслуживания	проект.
5.2	Многоэтажный многоквартирный жилой дом	проект.
5.3	Многоэтажный многоквартирный жилой дом	проект.
5.4	Многоэтажный многоквартирный жилой дом	проект.
ГРИБ-5.1	Газорегулирующий пункт блочного типа	перспект.

Ведомость площадок

Усл. обозн.	Обозначение	Наименование	Кол.
ДП	инг.	Детская игровая площадка	1
ЛО	инг.	Площадка отдыха	1
P1	инг.	Гостевая стоянка автомобилей для поз. 5.1	1
P2	инг.	Гостевая стоянка автомобилей для поз. 5.1	1
P3	инг.	Гостевая стоянка автомобилей для поз. 5.2	1
P4	инг.	Гостевая стоянка автомобилей для поз. 5.2	1
P5	инг.	Гостевая стоянка автомобилей для поз. 5.2	1
P6	инг.	Гостевая стоянка автомобилей для поз. 5.3	1
P7	инг.	Гостевая стоянка автомобилей для поз. 5.4	1
P8	инг.	Гостевая стоянка автомобилей для поз. 5.4	1
ФП	инг.	Площадка для занятий физкультурой	1
ПМ	инг.	Площадка для установки мусорных контейнеров	1
ПЧ	инг.	Площадка для чистки	1

Условные обозначения

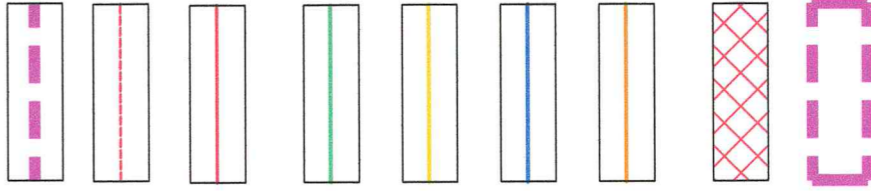

Граница земельного участка

Граница допустимого размещения объектов капитального строительства (Зм)

Красные линии

Граница благоустройства поз. 5.1

Граница благоустройства поз. 5.2


Граница благоустройства поз. 5.3

Граница благоустройства поз. 5.4

Иные ограничения (обременения) прав

Зона санитарной охраны источников питьевого водоснабжения

РАССМОТРЕНО
19.01.2022 22:50
Гл. архитектор г. Чебоксары

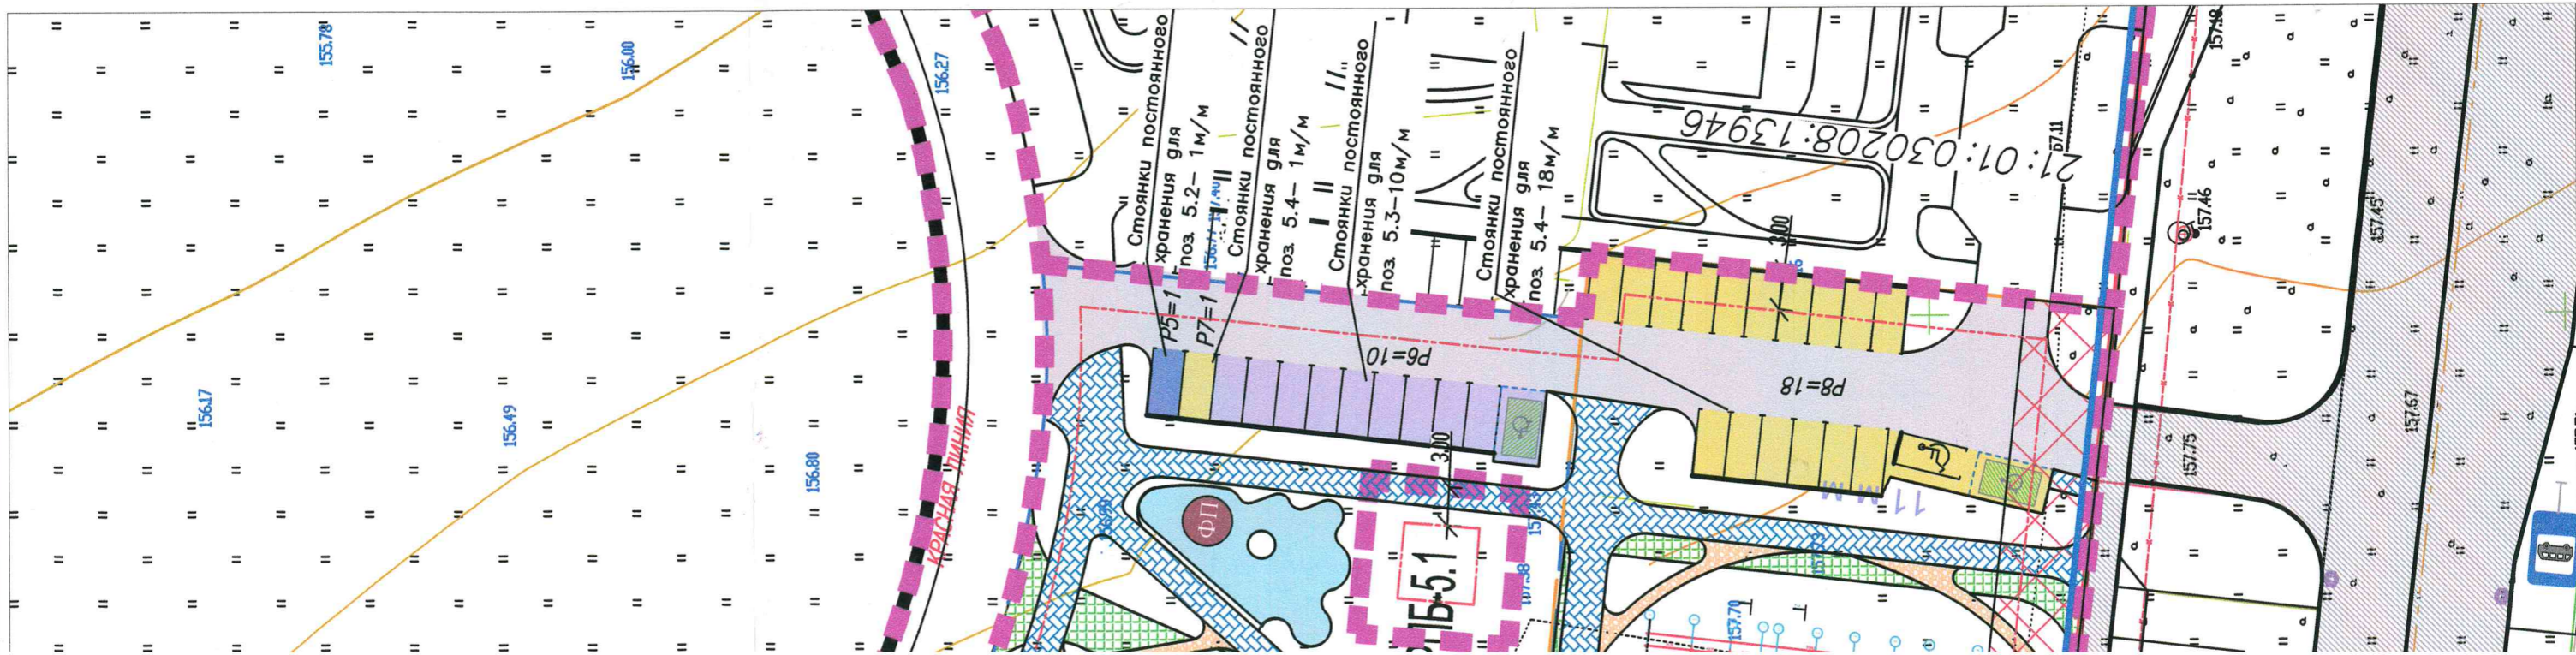

		4952-2021-поз.5.2-ПЗУ	
1		Многоэтажный многоквартирный жилой дом поз 5.2 со встроенными предприятиями обслуживания в микрорайоне №5 жилого района "Новый город" г. Чебоксары	
Изм.	Колуч.	Лист	Дата
		39-22	09.22
		Лист	Лист
		№ док	Лист
Разработал	Шумова		03.22
Проверил	Давидович		03.22
Схема планировочной организации земельного участка М 1:500		Стация	Лист
АО "Чувашгражданпроект"		П	2

